





0 5 10 20 30 40 50m

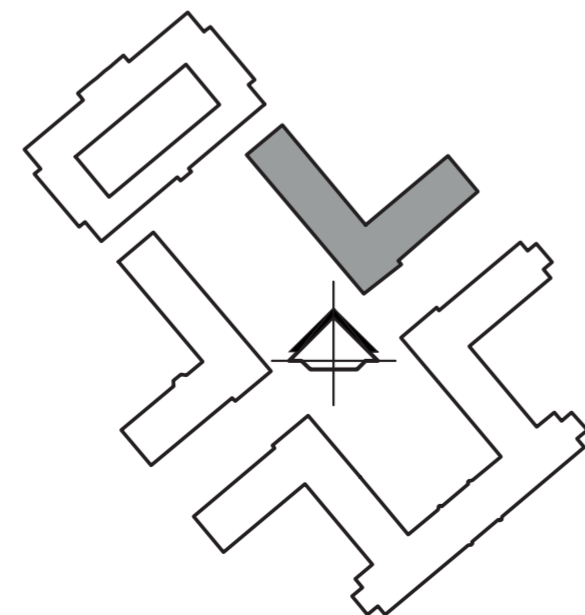

## VERKOOPTEKENING SITUATIE

Schaal: 1:500  
 Formaat: A3.L  
 Datum: 24-06-2021

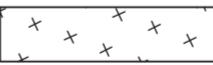

 PLANTVLAK    
  BESTRATING    
  HEG

## HERBESTEMMING PAVILJOEN L VOORMALIG ZUIDER ZIEKENHUIS TE ROTTERDAM

**BOEi**  
 RESTAUREREN EN  
 HERBESTEMMEN VAN  
 CULTUREEL ERFGOED

**01-10**  
 ARCHITECTEN

**Hurenkamp**  
 Architecten & Adviseurs

Definitieve uitvoering kan mogelijk afwijken van hetgeen op tekening is aangegeven, alle opgegeven maten betreffen circa-maten. Aan deze afwijkingen kunnen geen rechten worden ontleend.